


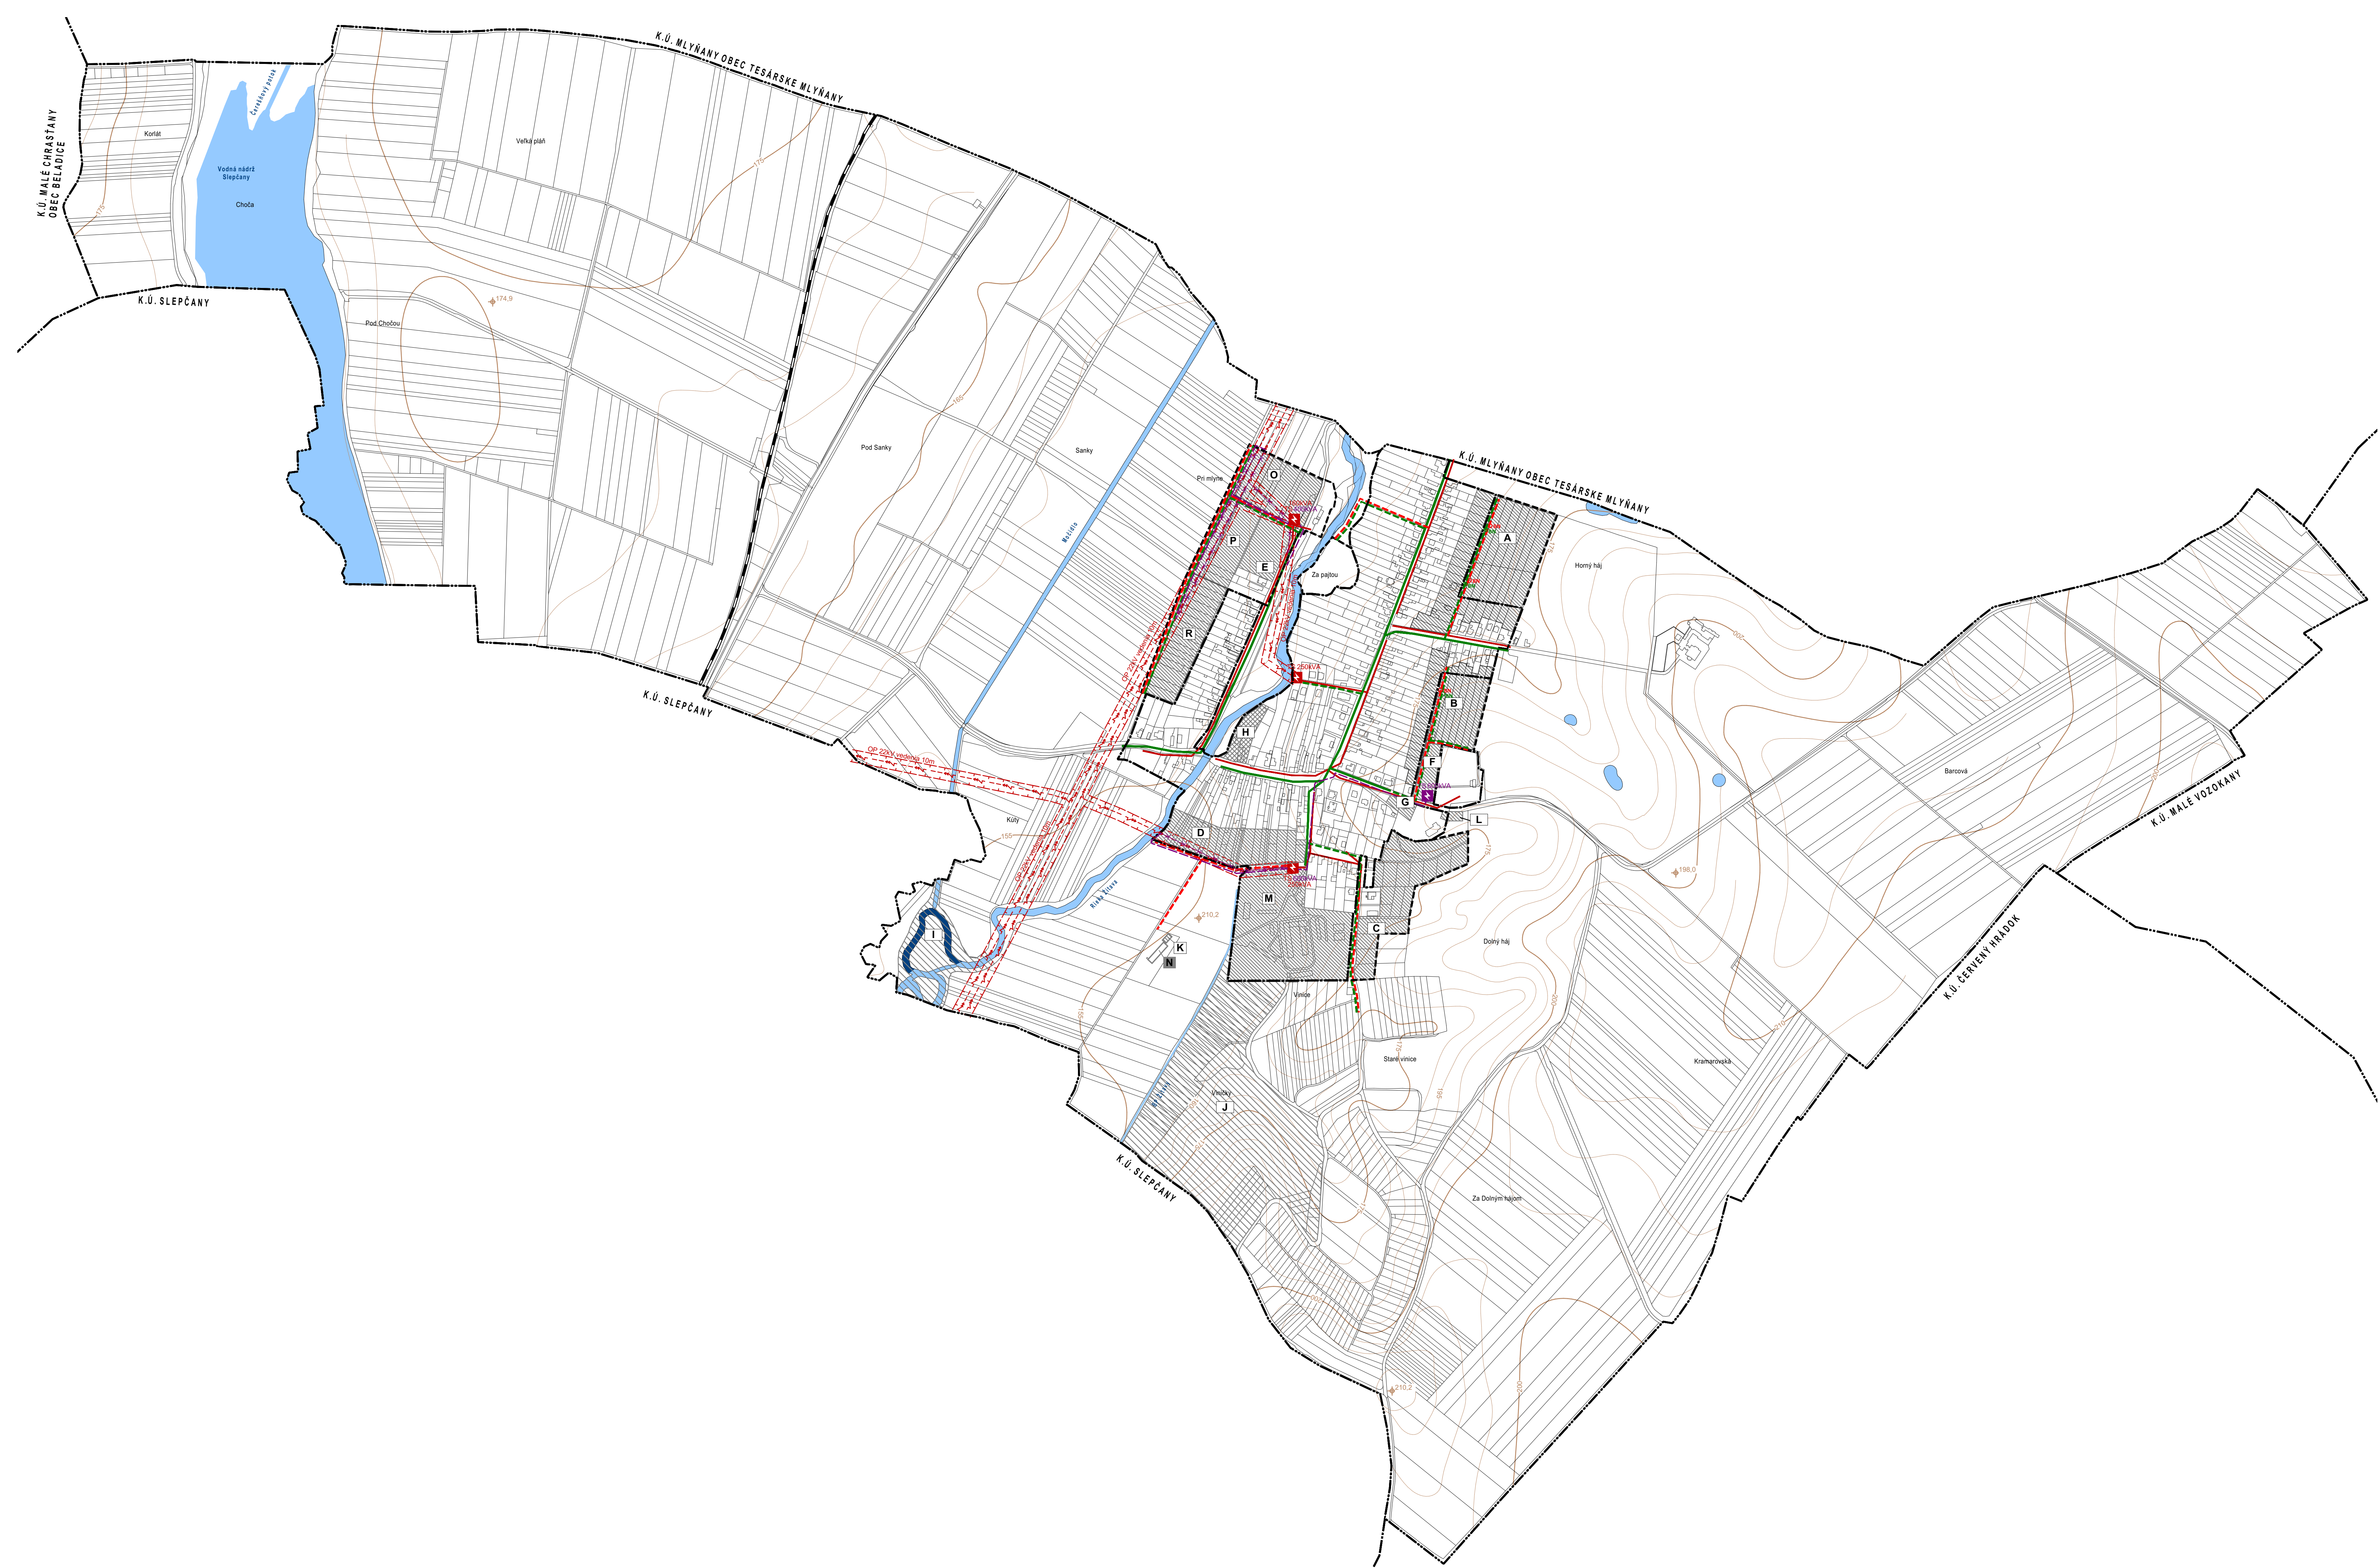

LEGENDA:	STAV	NÁVRH	VÝHLAD
Výškové členenie			
Vrstevnicový plán (výškopis)			
Administratívne členenie			
Hranica katastrálneho územia			
Hranica zastavaného územia k 1.1.1990			
Katastrálna mapa			
Rozvojové lokality			
FUNKČNÉ ÚZEMIA - URBANIZOVANÉ			
Územie verejnej dopravnej infraštruktúry			
Železničná trať			
Územie verejnej technickej infraštruktúry - elektrifikácia			
22kV vzdušné vedenie el. energie			
Zemný kábel nízkeho napätia			
Trafostanica			
Preložka elektrického vedenia do zeme			
Zemné vedenie 22kV			
Bod napojenia - elektrické vedenie			
Trafostanica - rozšírenie			
Územie verejnej technickej infraštruktúry - telekomunikačné zariadenia a stavby			
Podzemné telekomunikačné vedenie			
Bod napojenia			
FUNKČNÉ ÚZEMIA - NEURBANIZOVANÉ			
Územia vodných tokov a plôch			
Vodné toky a plochy			
LIMITY VYUŽITIA ÚZEMIA			
Limity technickej infraštruktúry			
Ochranné pásmo 22kV el. vedenia - 10m			

Zoznam navrhovaných lokalít:
Lokalita A - Obytné územia pre rodinnú bytovú zástavbu *
Lokalita B - Obytné územia pre rodinnú bytovú zástavbu *
Lokalita C - Obytné územia pre rodinnú bytovú zástavbu *
Lokalita D - Obytné územia pre rodinnú bytovú zástavbu *
Lokalita E - Obytné územia pre rodinnú bytovú zástavbu *
Lokalita F - Obytné územia pre malopodlažnú bytovú zástavbu *
Lokalita G - Územie občianskej vybavenosti - komerčnej/rekreačnej
Lokalita H - Rekreačné územia - športoviská, ihriská
Lokalita I - Rekreačné územia s prírodným charakterom
Lokalita J - Rekreačné územia s prírodným charakterom
Lokalita K - Zariadenia odpadového hospodárstva - zberný dvor, kompostoviško
Lokalita L - Parkovisko
Lokalita M - Územie poľnohospodárskej a priemyselnej výroby a skladov
Lokalita N - Čistiarň odpadových vôd - výhled
Lokalita O - Obytné územia pre rodinnú a bytovú zástavbu *
Lokalita P - Obytné územia pre rodinnú a bytovú zástavbu *
Lokalita R - Obytné územia pre rodinnú a bytovú zástavbu *

* - V obytných územiach je hĺbka zástavby stanovená na max. 30m od okraja cestnej komunikácie resp. 20m od ochranného pásma el. vedenia.
- Šírka uličného koridoru je min. 10m

